


# Principskiss för dränering av källarehus samt förberedelse för ev. framtida duplikatsystem

Befintligt utförande

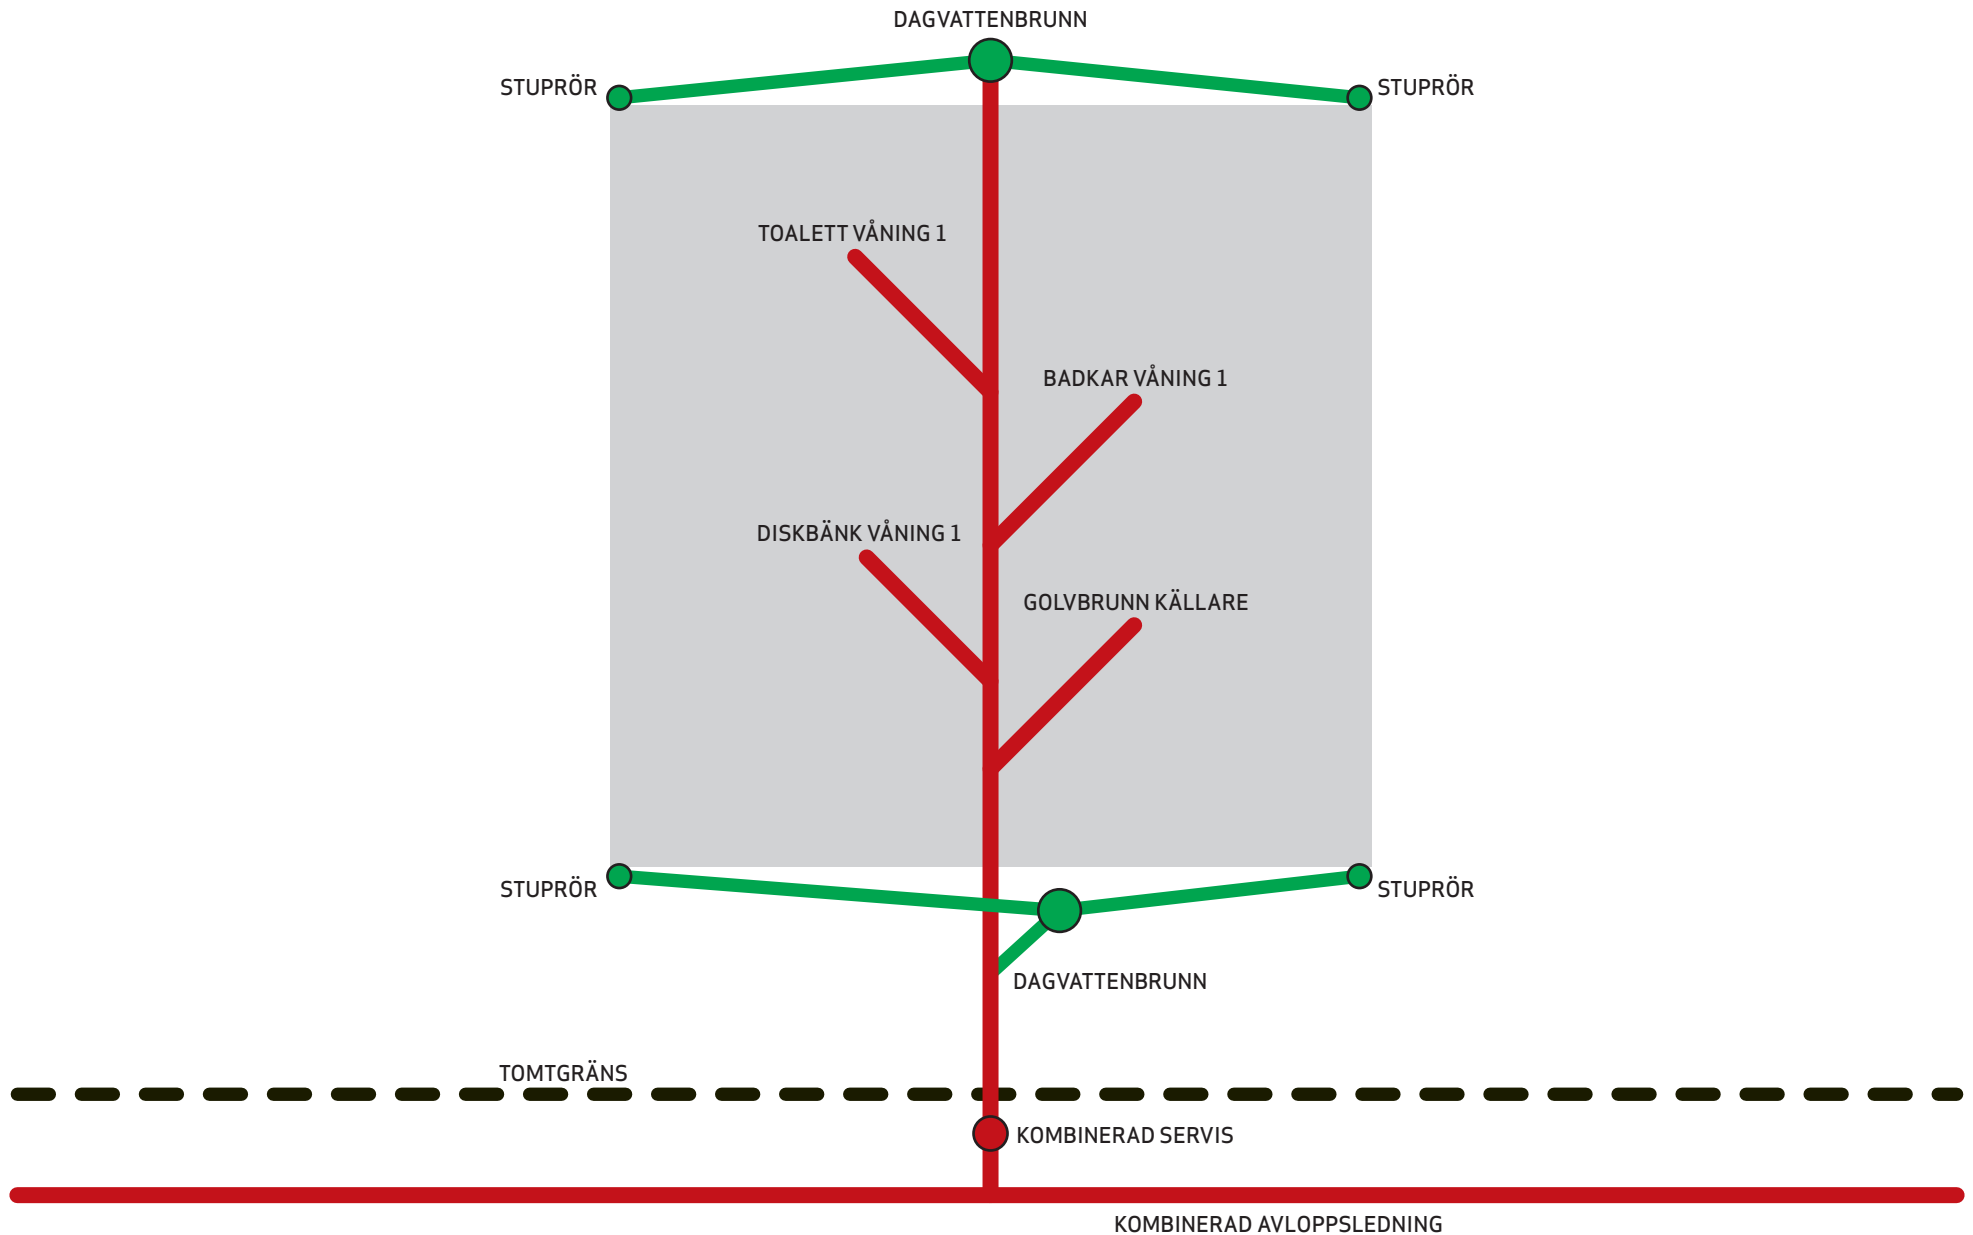

# Principskiss för dränering av källarehus samt förberedelse för ev. framtida duplikatsystem

## Nytt utförande

