



Inom VA SYDs verksamhetsområde: Principskiss för LTA-enhet (LPS)

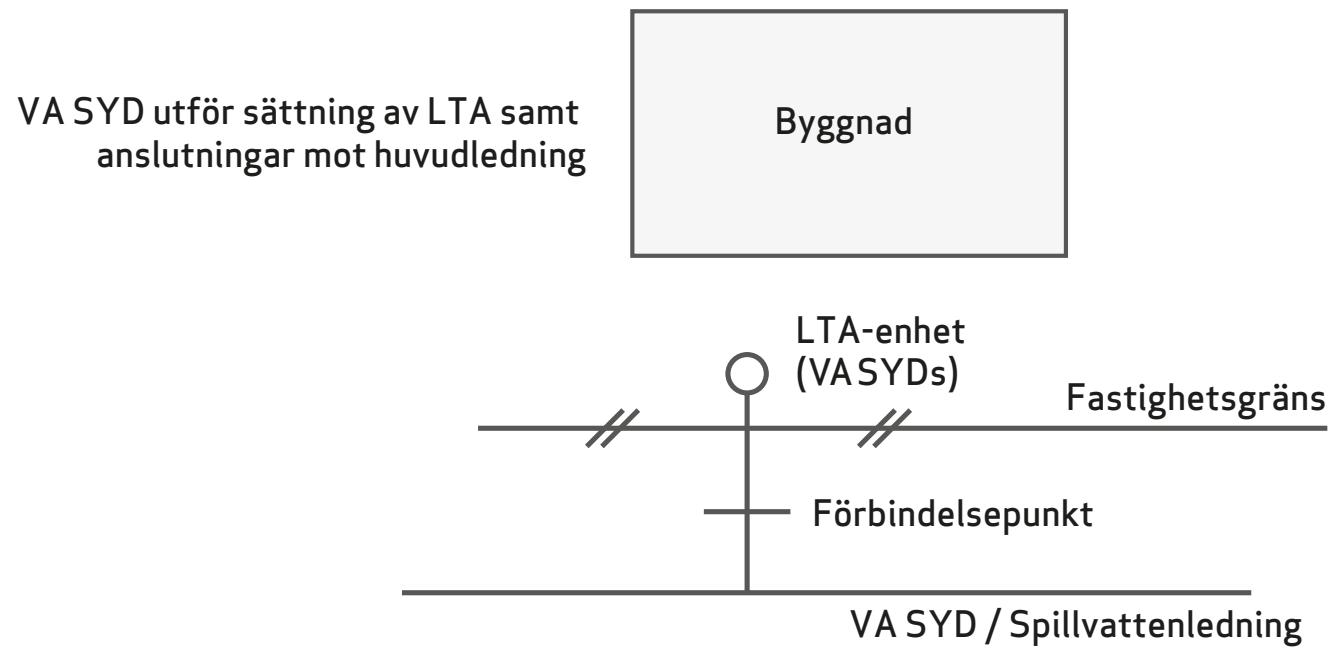

Backventil monteras alltid vid förbindelsepunkt av VA SYD

Utanför VASYDs verksamhetsområde: Principskiss för LTA-enhet (anslutning till bef. självfallsledning eller tryckledning)

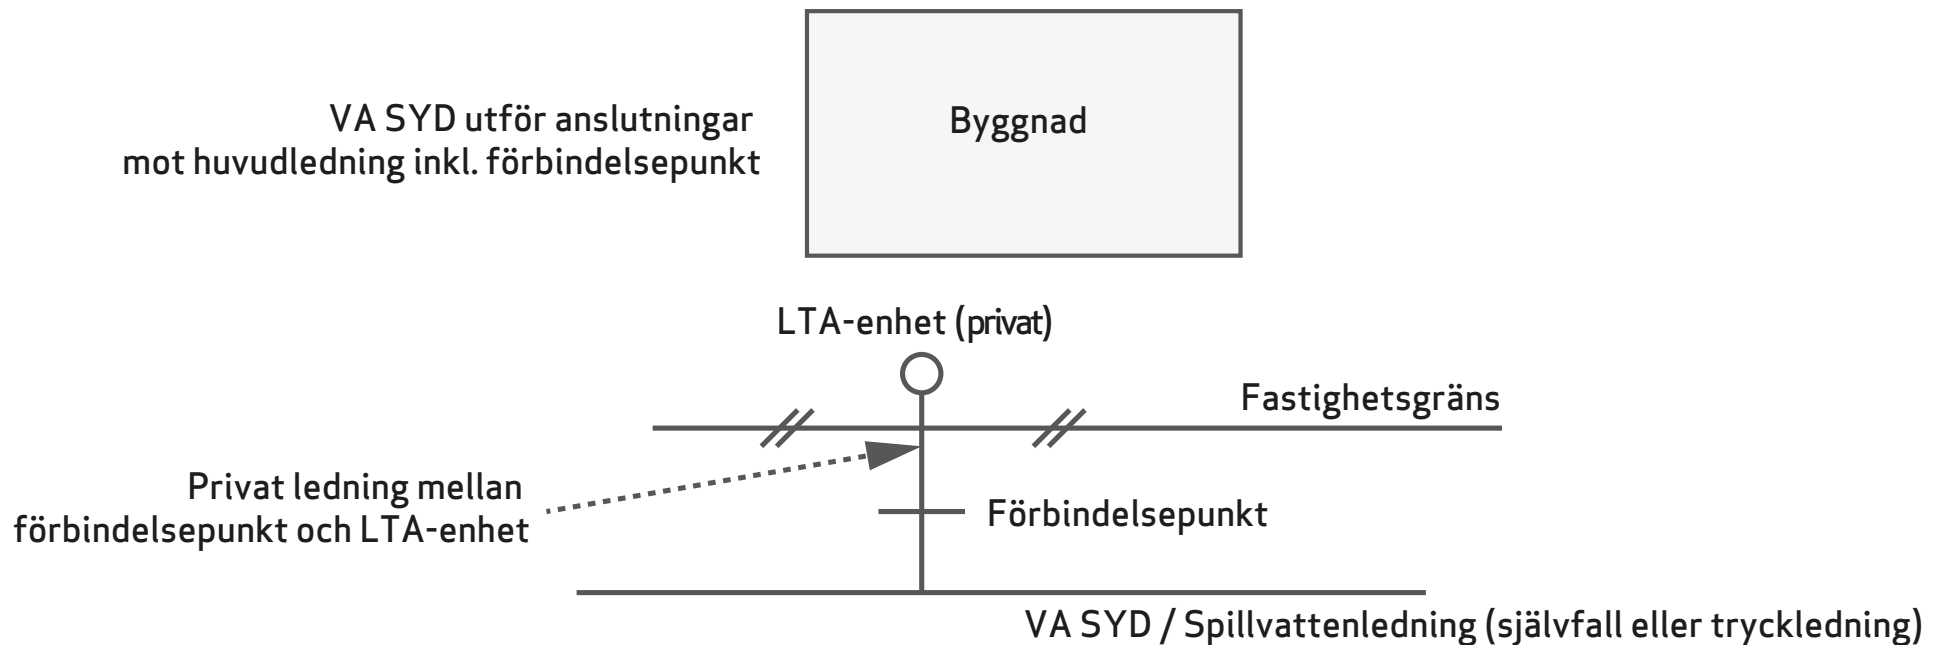

Backventil monteras alltid vid förbindelsepunkt av VA SYD